



## mieszkanie nr 1.3

powierzchnia: 35,69 m<sup>2</sup>

piętro: 1


kierunek: płd. - zach.


ilość pokoi: 1

1 przedpokój 3,8 m<sup>2</sup>


2 łazienka 4,89 m<sup>2</sup>

3 salon z an.kuch. 27 m<sup>2</sup>

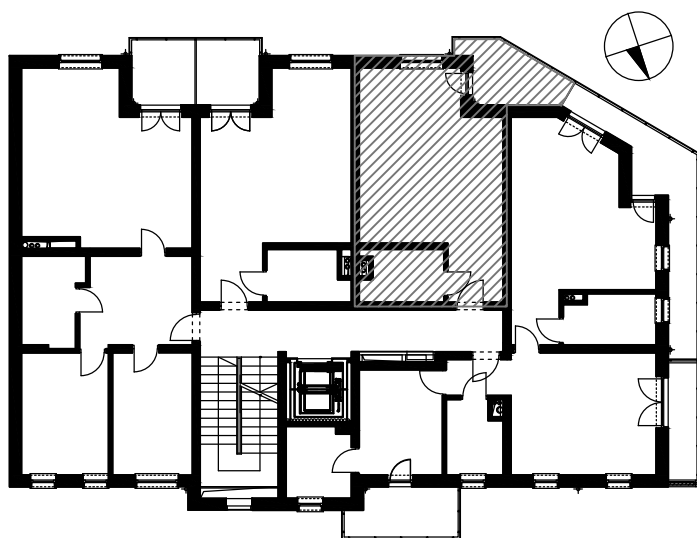

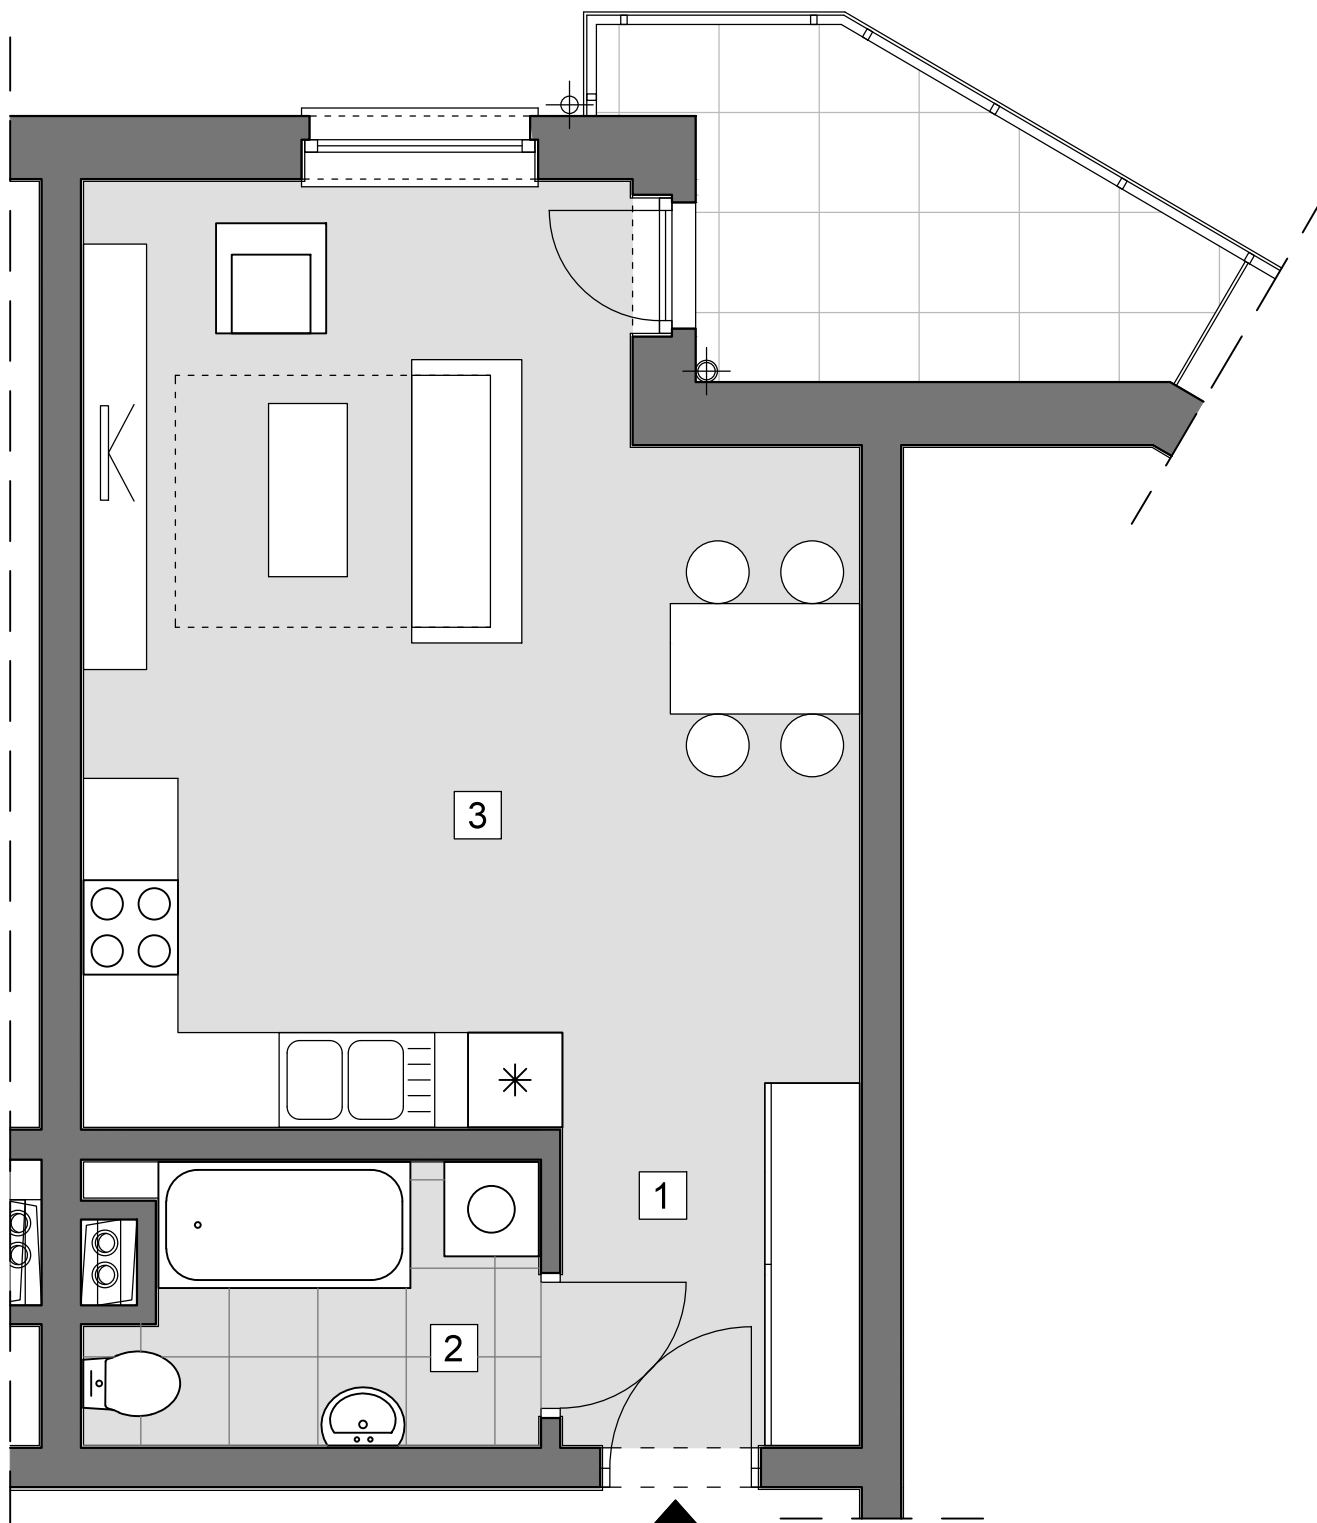

lokal nr 1.3	35,69 m <sup>2</sup>
1 przedpokój	3,8 m <sup>2</sup>
2 łazienka	4,89 m <sup>2</sup>
3 pokój z an.kuch.	27 m <sup>2</sup>

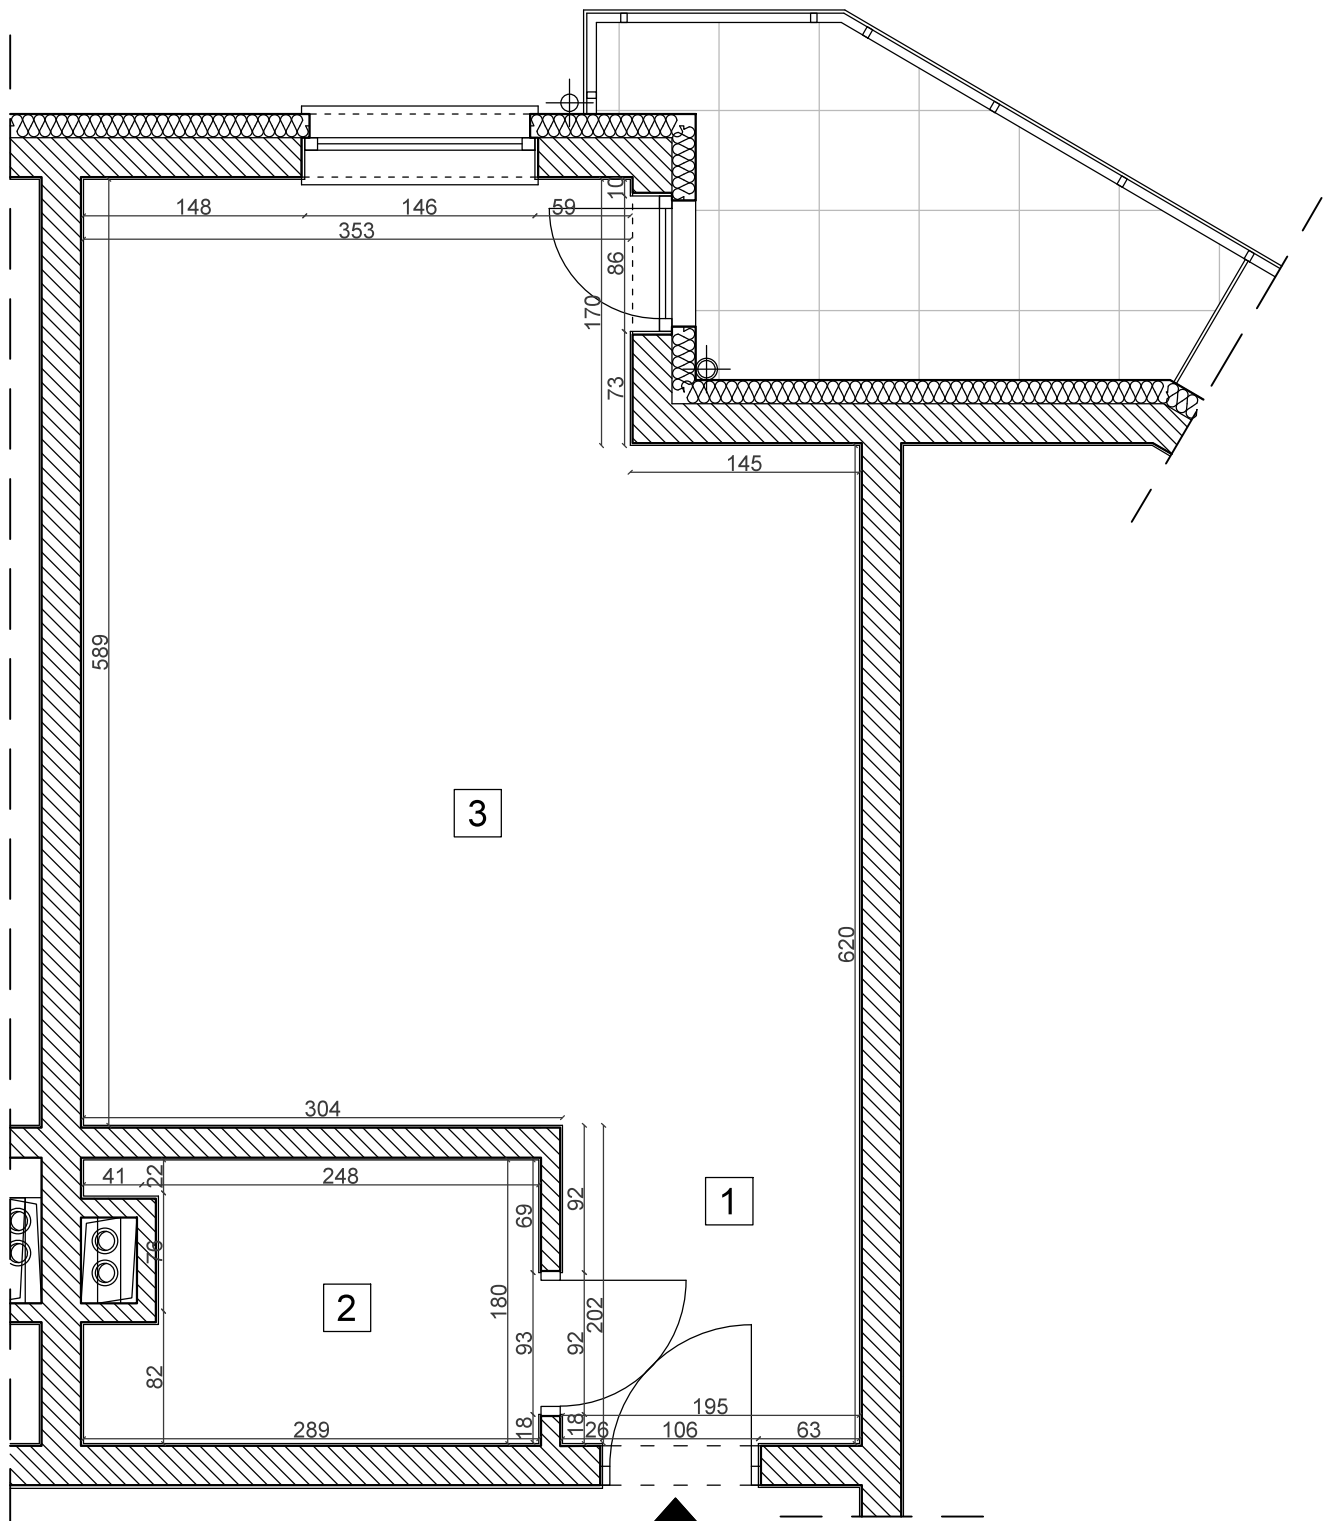

lokal nr 1.3	35,69 m <sup>2</sup>
1 przedpokój	3,8 m <sup>2</sup>
2 łazienka	4,89 m <sup>2</sup>
3 pokój z an.kuch.	27 m <sup>2</sup>