

mieszkanie nr 1.4

powierzchnia: 75,52 m²

piętro: 1

kierunek: płn. - zach. - płd.zach.

ilość pokoi: 3

1 przedpokój 2,59 m²

2 pokój 27,53 m²




3 łazienka 5,29 m²

4 salon z an.kuch. 20,24 m²


5 łazienka 4,49 m²

6 pokój 10,07 m²

7 garderoba 5,31 m²

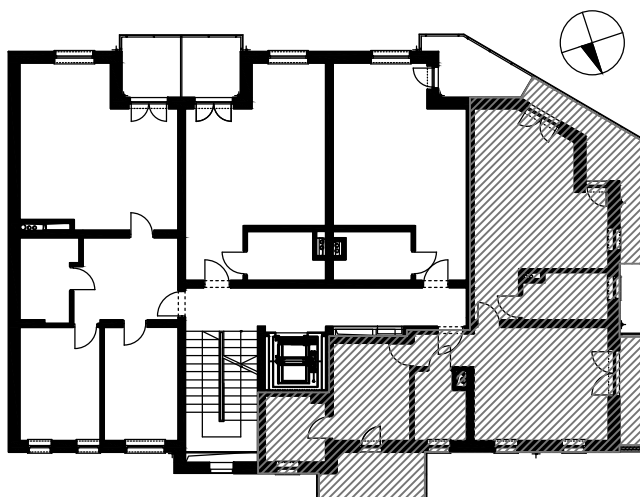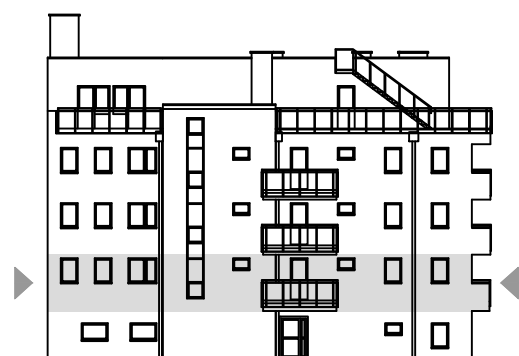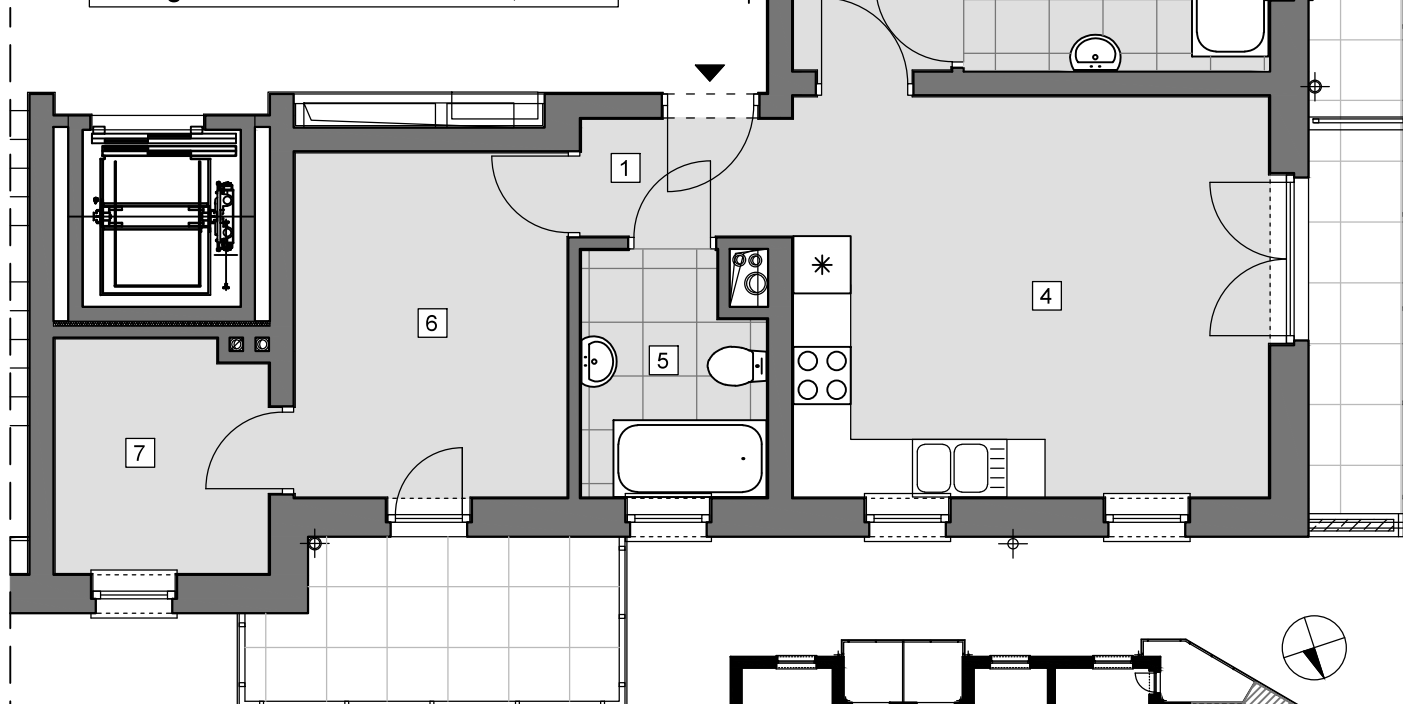

lokal nr 1.4	75,52 m ²
1 przedpokój	2,59 m ²
2 pokój	27,53 m ²
3 łazienka	5,29 m ²
4 pokój z an.kuch.	20,24 m ²
5 łazienka	4,49 m ²
6 pokój	10,07 m ²
7 garderoba	5,31 m ²

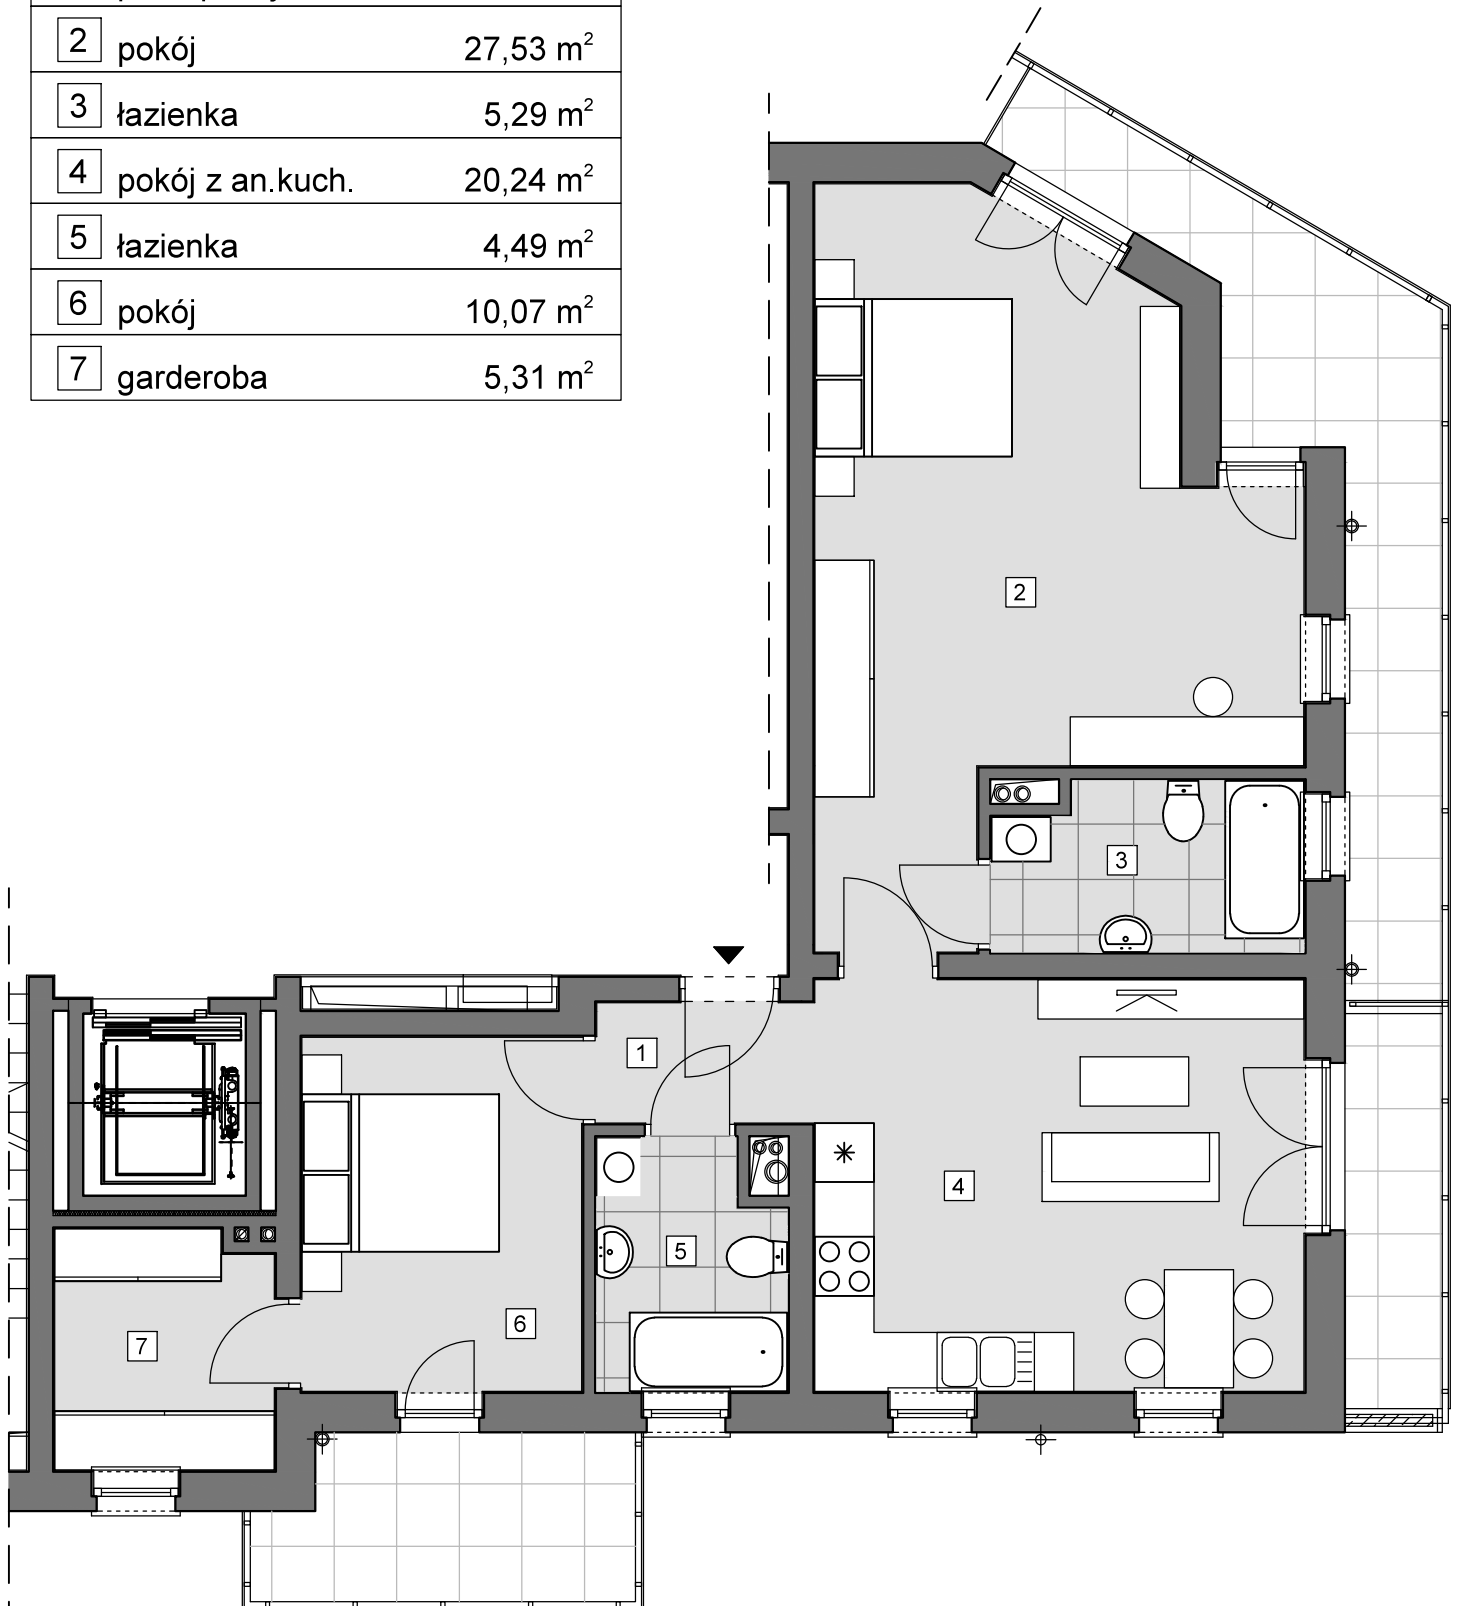

lokal nr 1.4	75,52 m ²
1 przedpokój	2,59 m ²
2 pokój	27,53 m ²
3 łazienka	5,29 m ²
4 pokój z an.kuch.	20,24 m ²
5 łazienka	4,49 m ²
6 pokój	10,07 m ²
7 garderoba	5,31 m ²

