

mieszkanie nr 2.2

powierzchnia: 35,74 m²

piętro: 2




kierunek: południe


ilość pokoi: 1

1 przedpokój 4,3 m²


2 łazienka 4,97 m²

3 salon z an.kuch. 26,47 m²

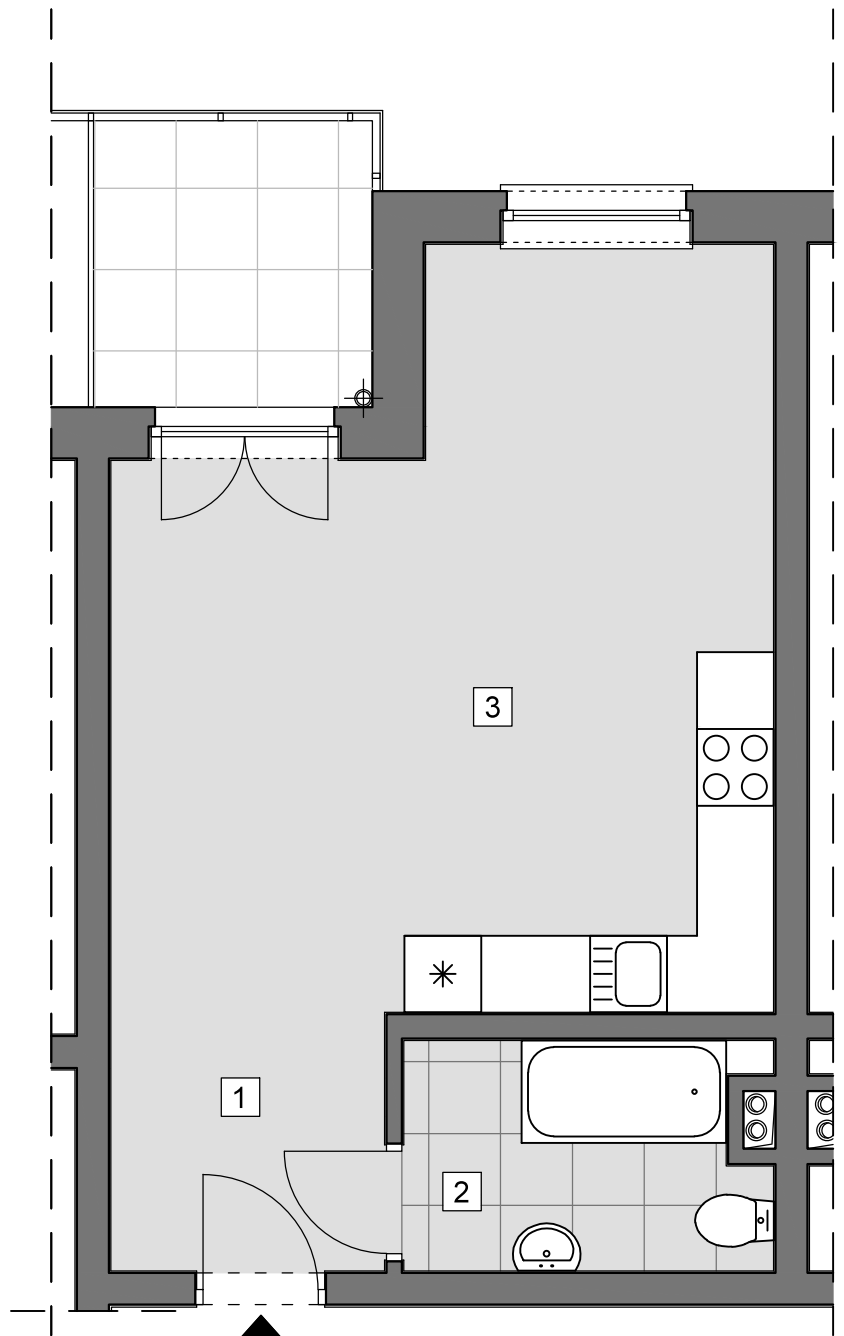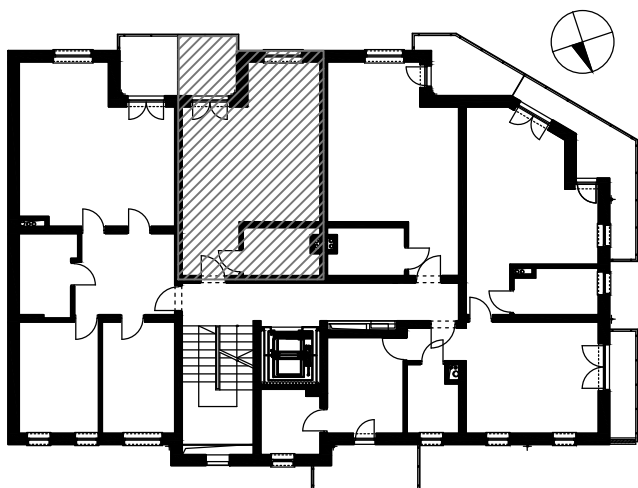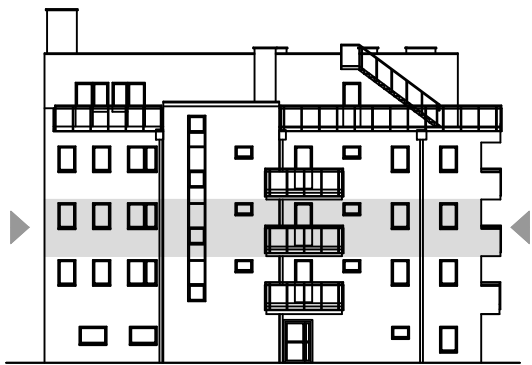

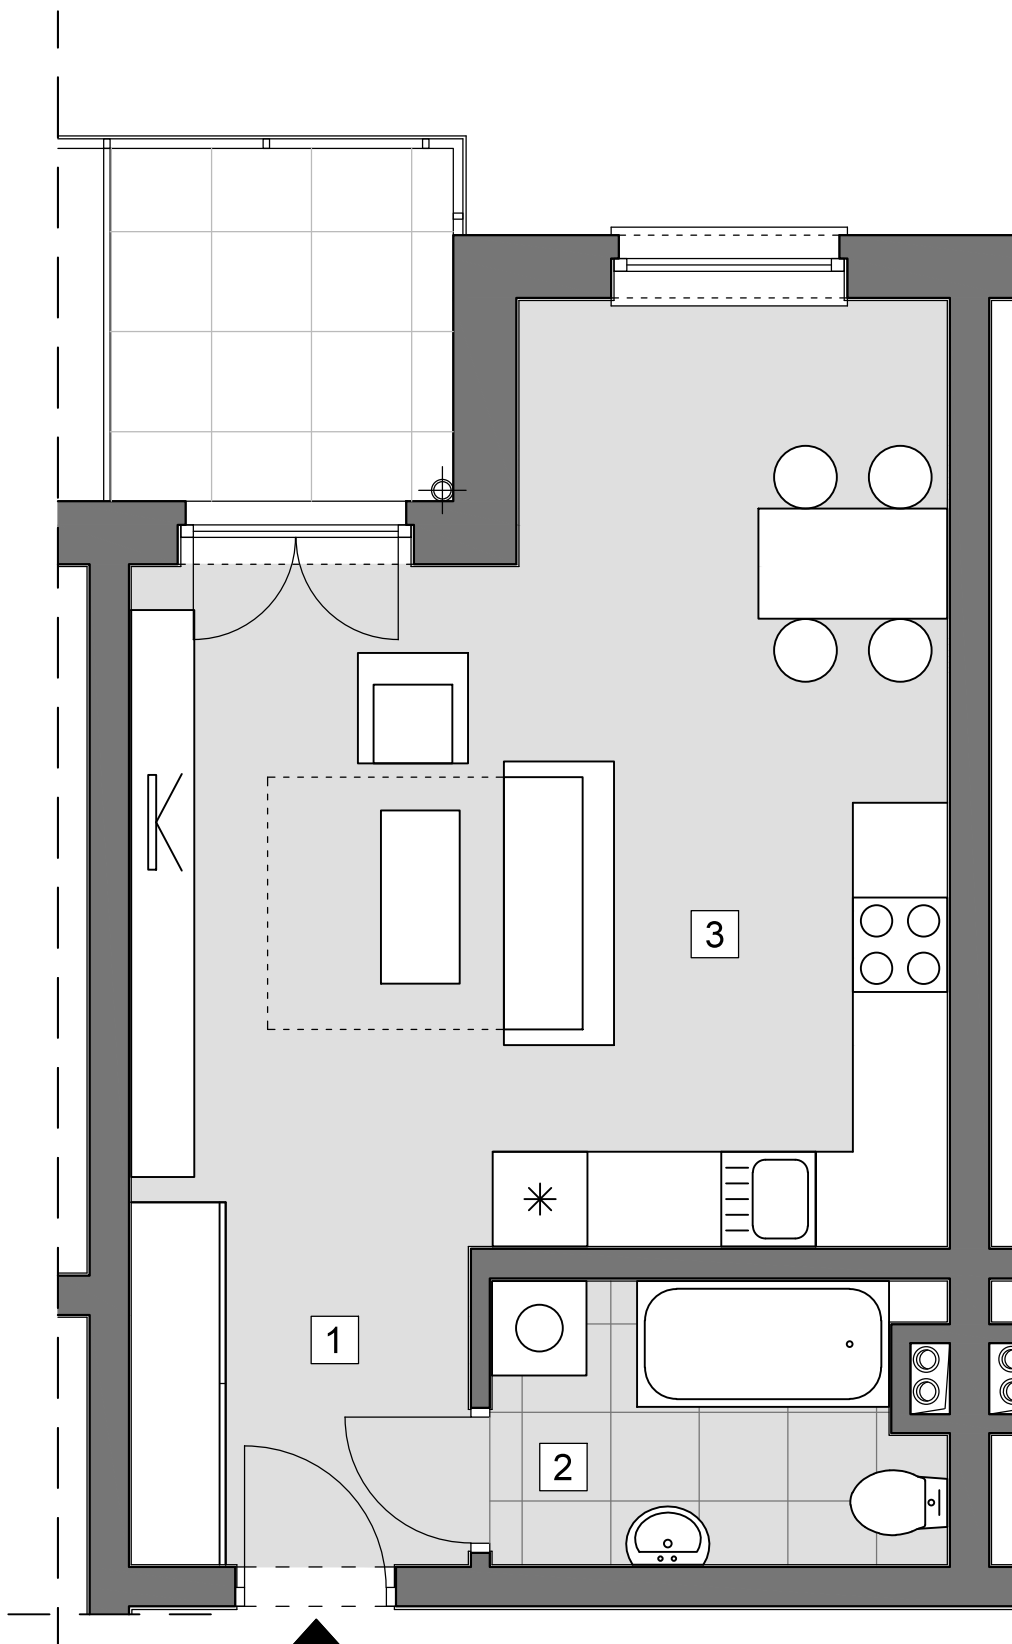

lokal nr 2.2	35,74 m ²
1 przedpokój	4,3 m ²
2 łazienka	4,97 m ²
3 pokój z an.kuch.	26,47 m ²

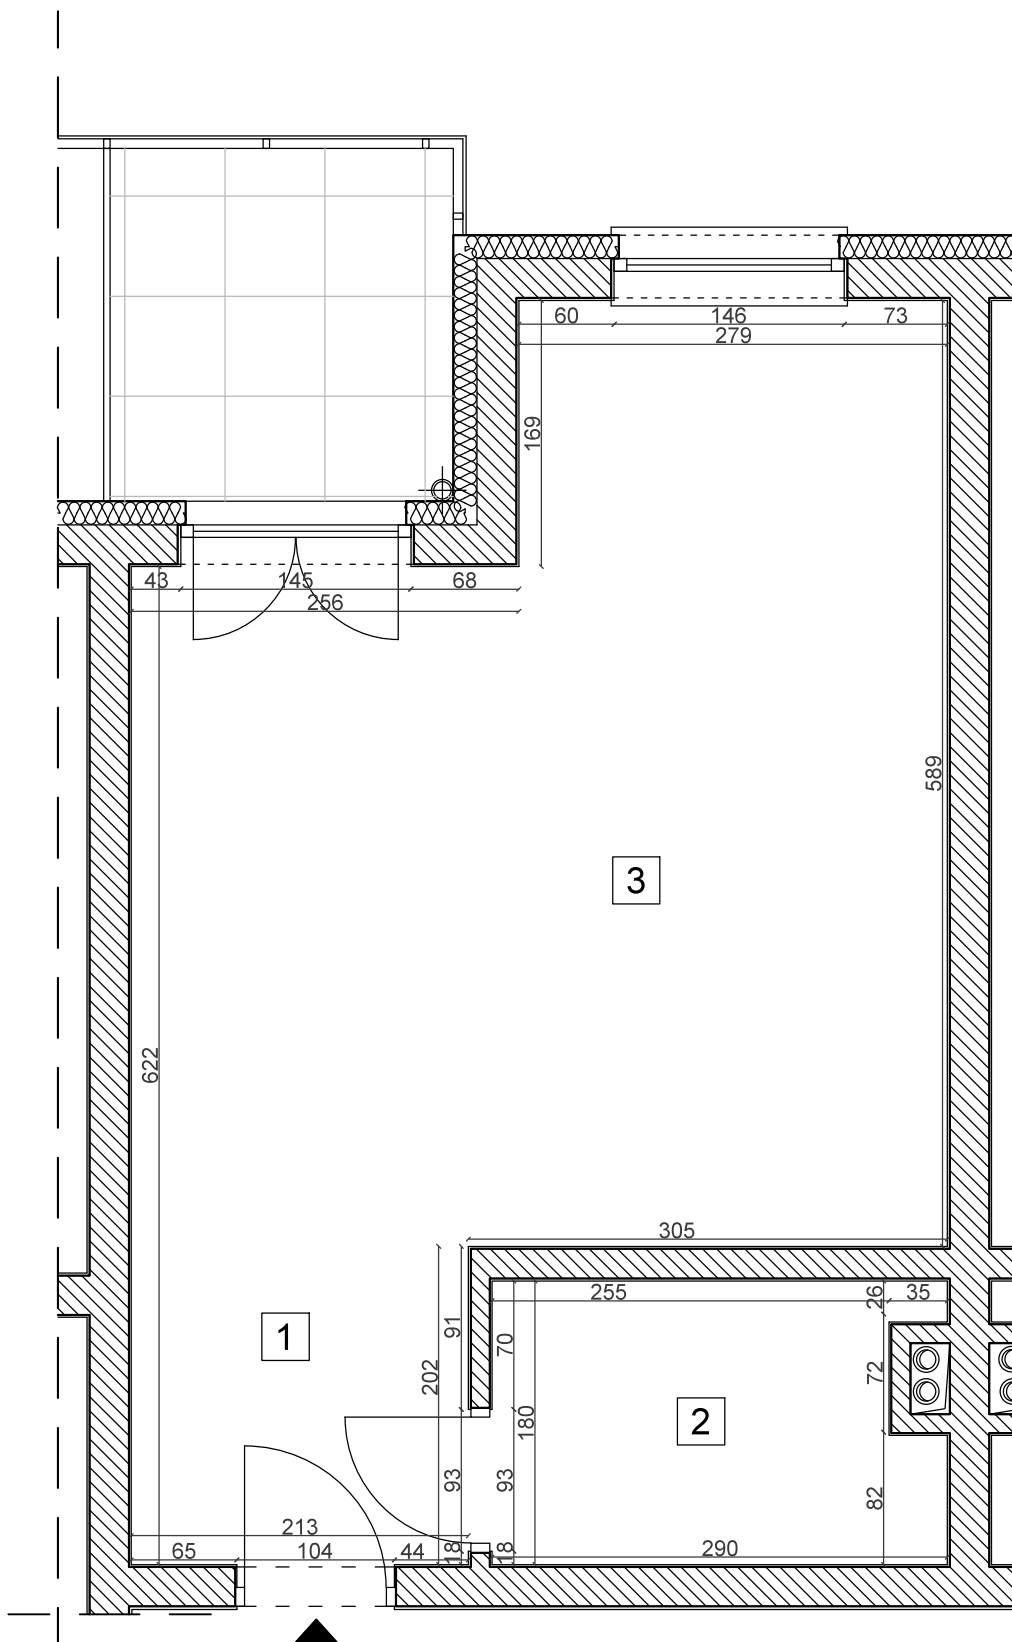

lokal nr 2.2	35,74 m ²
1 przedpokój	4,3 m ²
2 łazienka	4,97 m ²
3 pokój z an.kuch.	26,47 m ²