


faktyczny układ ścian w mieszkaniu

RELtoM

Biuro
Inwestycji
Budowlanych

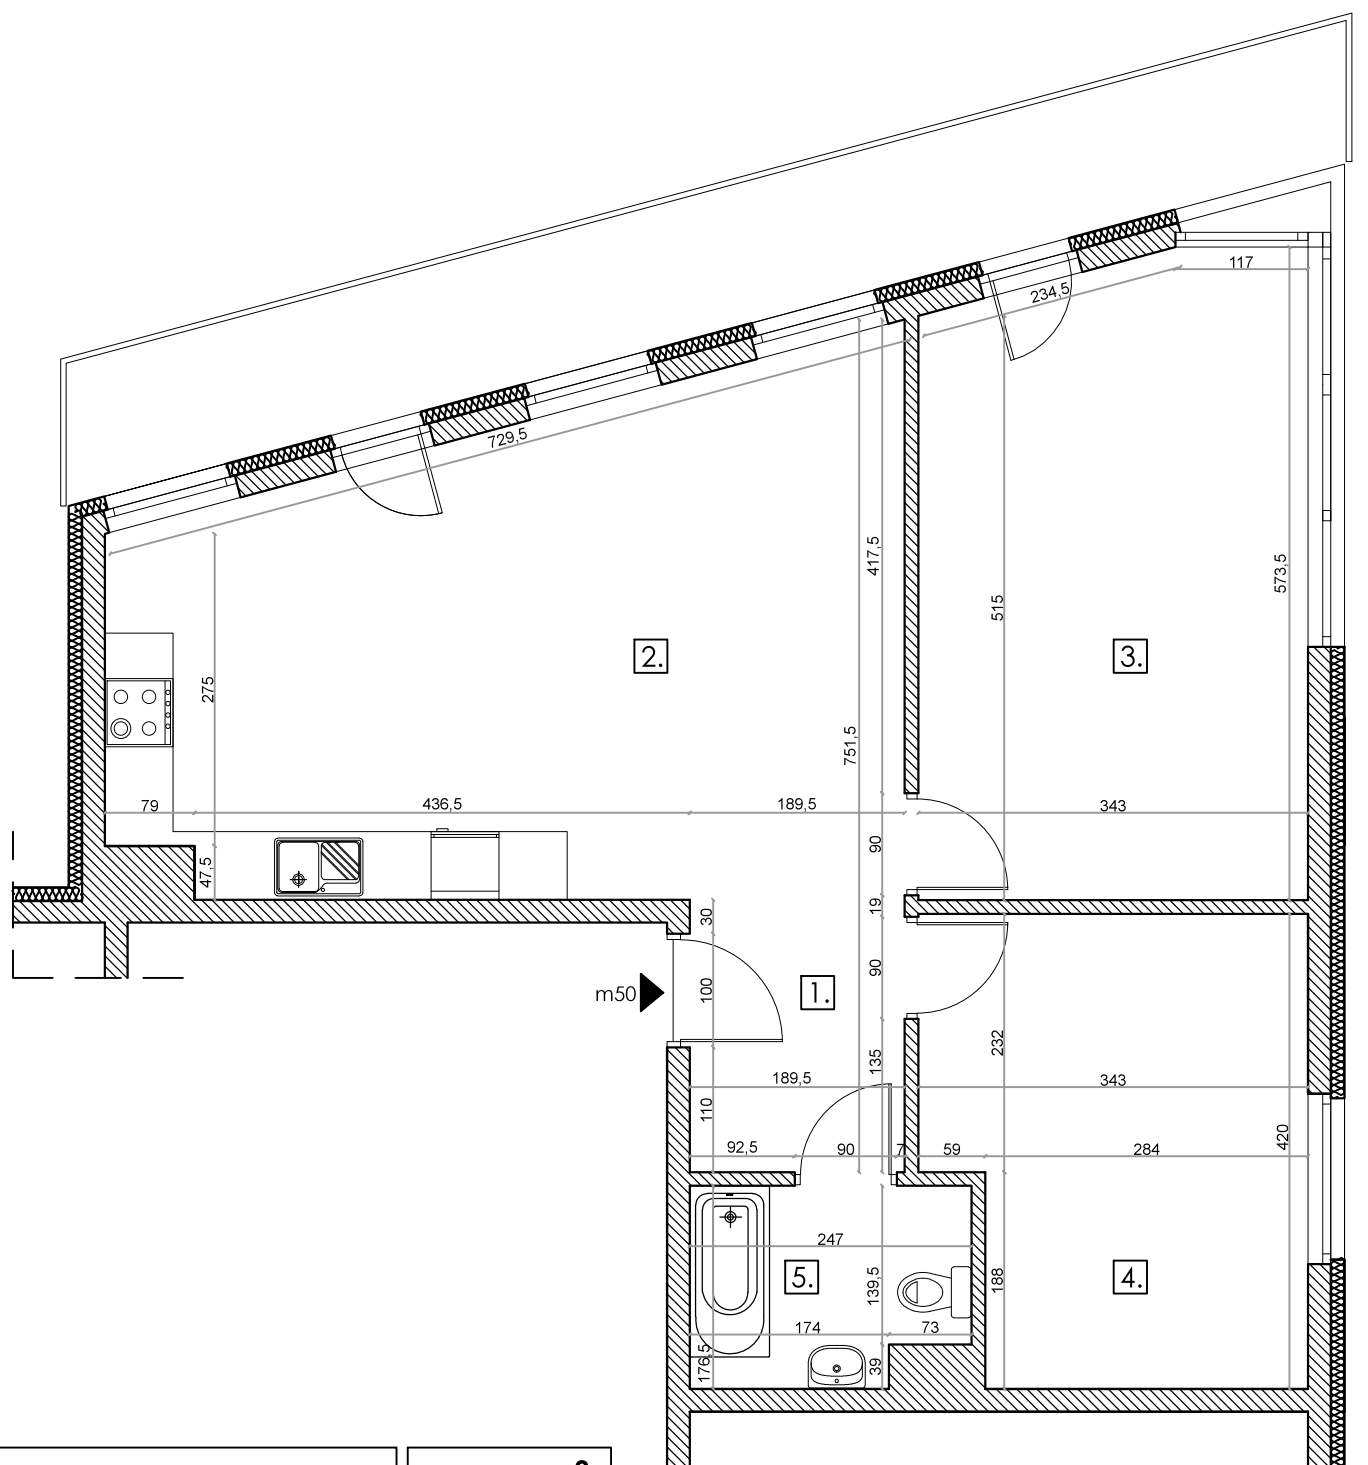

m50	69,98m²
1. przedpokój	4,58m ²
2. pokój z an.kuch.	28,98m ²
3. pokój	19,05m ²
4. pokój	13,27m ²
5. łazienka	4,10m ²