


możliwość podziału na 4 pokoje

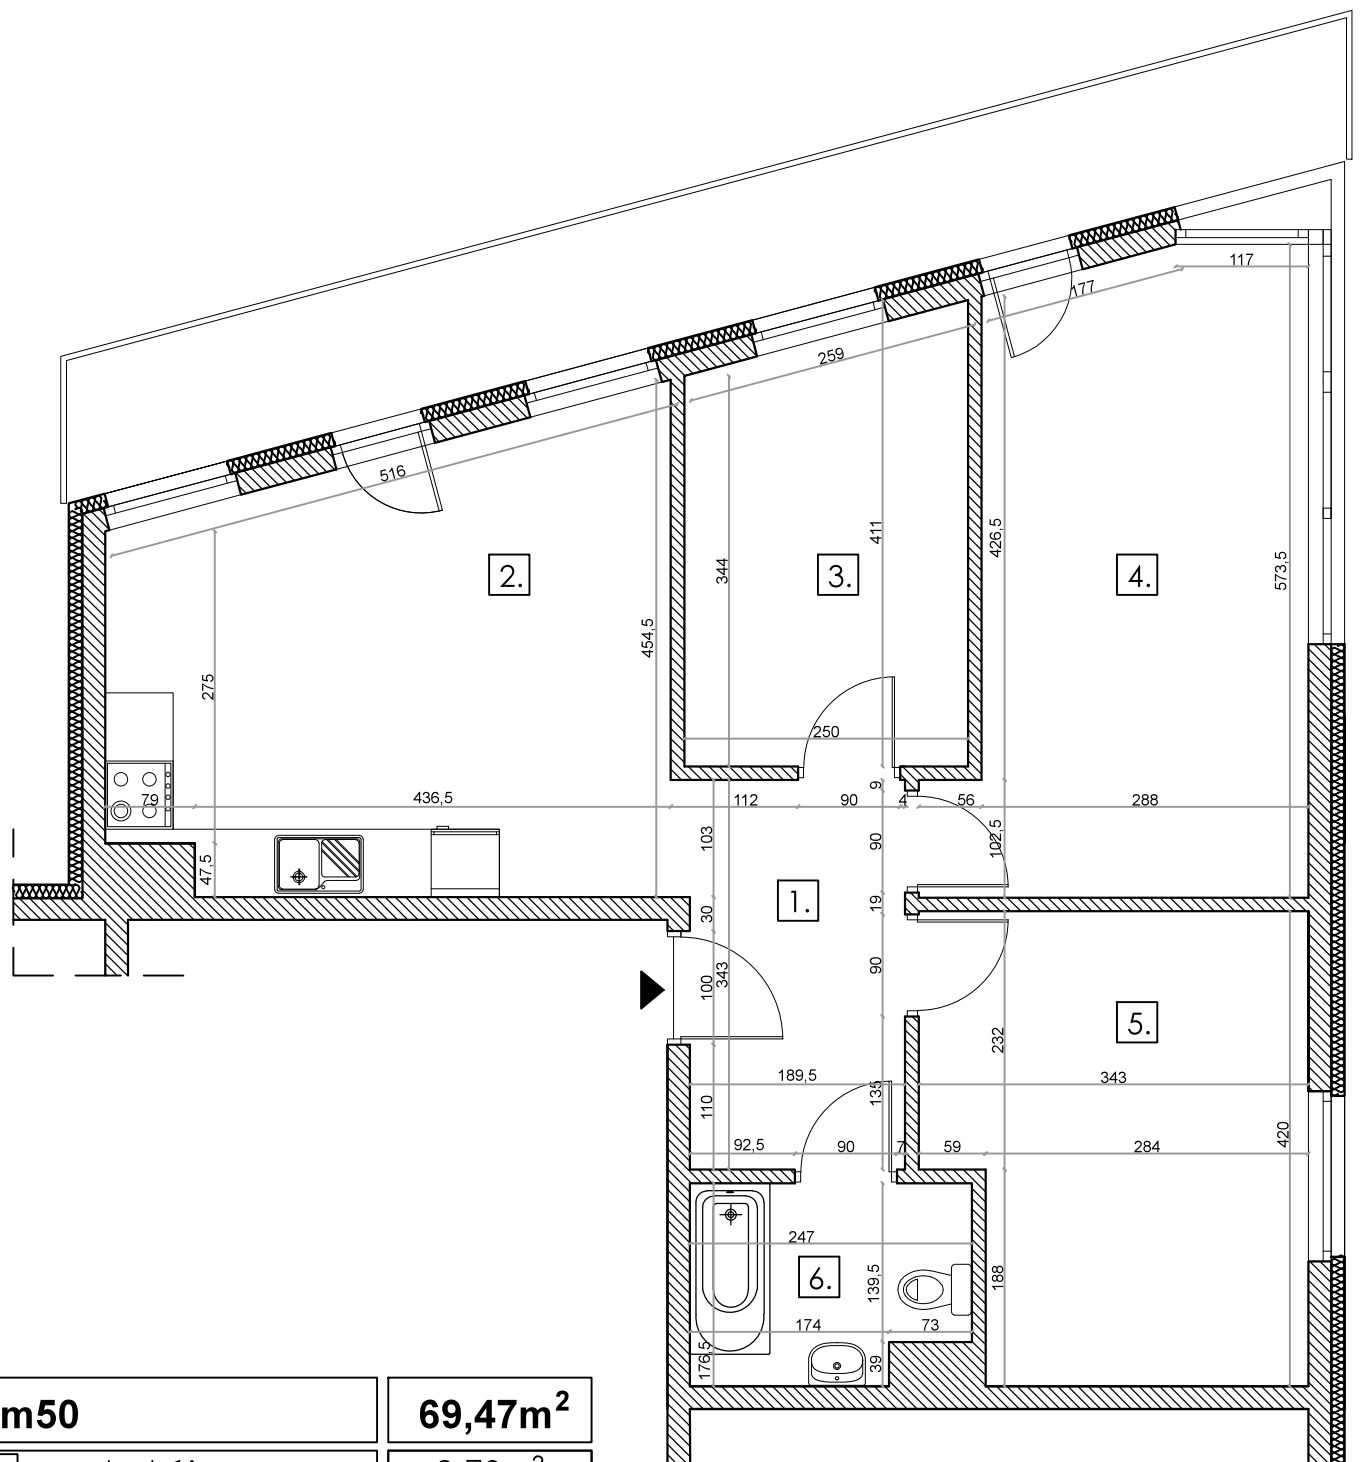

<b>m50</b>	<b>69,47m<sup>2</sup></b>
1. przedpokój	6,79m <sup>2</sup>
2. pokój z an.kuch.	19,13m <sup>2</sup>
3. pokój	9,44m <sup>2</sup>
4. pokój	16,74m <sup>2</sup>
5. pokój	13,27m <sup>2</sup>
6. łazienka	4,10m <sup>2</sup>