

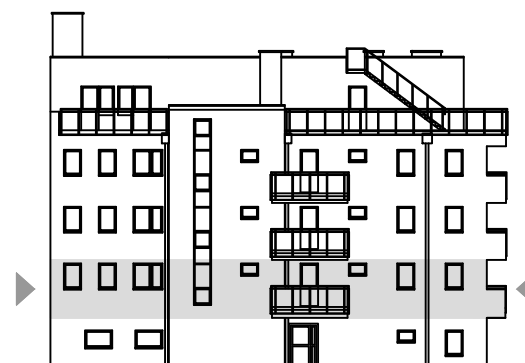
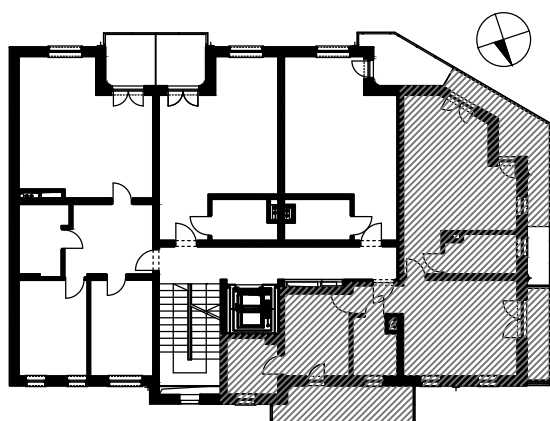


## mieszkanie nr 1.4

powierzchnia:	75,52 m <sup>2</sup>
piętro:	1
kierunek:	płn. - zach. - płd.zach.
ilość pokoi:	3
1 przedpokój	2,59 m <sup>2</sup>
2 pokój	27,53 m <sup>2</sup>
3 łazienka	5,29 m <sup>2</sup>
4 salon z an.kuch.	20,24 m <sup>2</sup>
5 łazienka	4,49 m <sup>2</sup>
6 pokój	10,07 m <sup>2</sup>
7 garderoba	5,31 m <sup>2</sup>

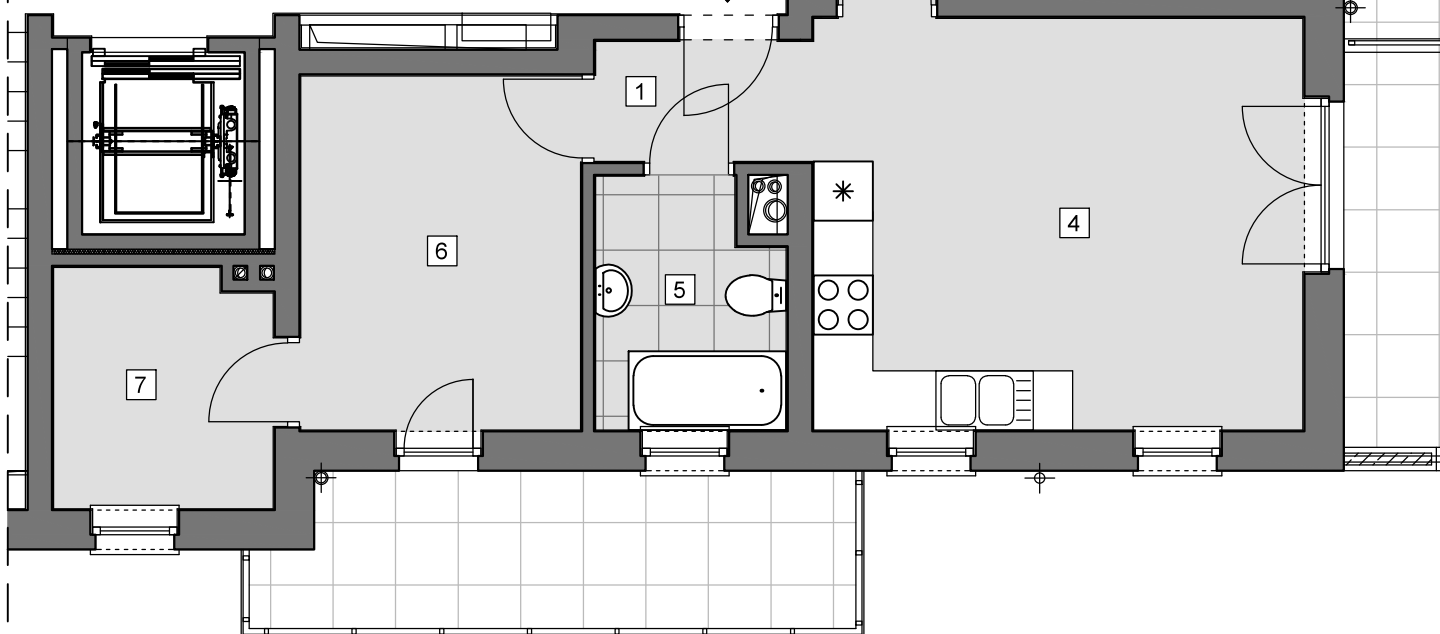

lokal nr 1.4	75,52 m <sup>2</sup>
1 przedpokój	2,59 m <sup>2</sup>
2 pokój	27,53 m <sup>2</sup>
3 łazienka	5,29 m <sup>2</sup>
4 pokój z an.kuch.	20,24 m <sup>2</sup>
5 łazienka	4,49 m <sup>2</sup>
6 pokój	10,07 m <sup>2</sup>
7 garderoba	5,31 m <sup>2</sup>

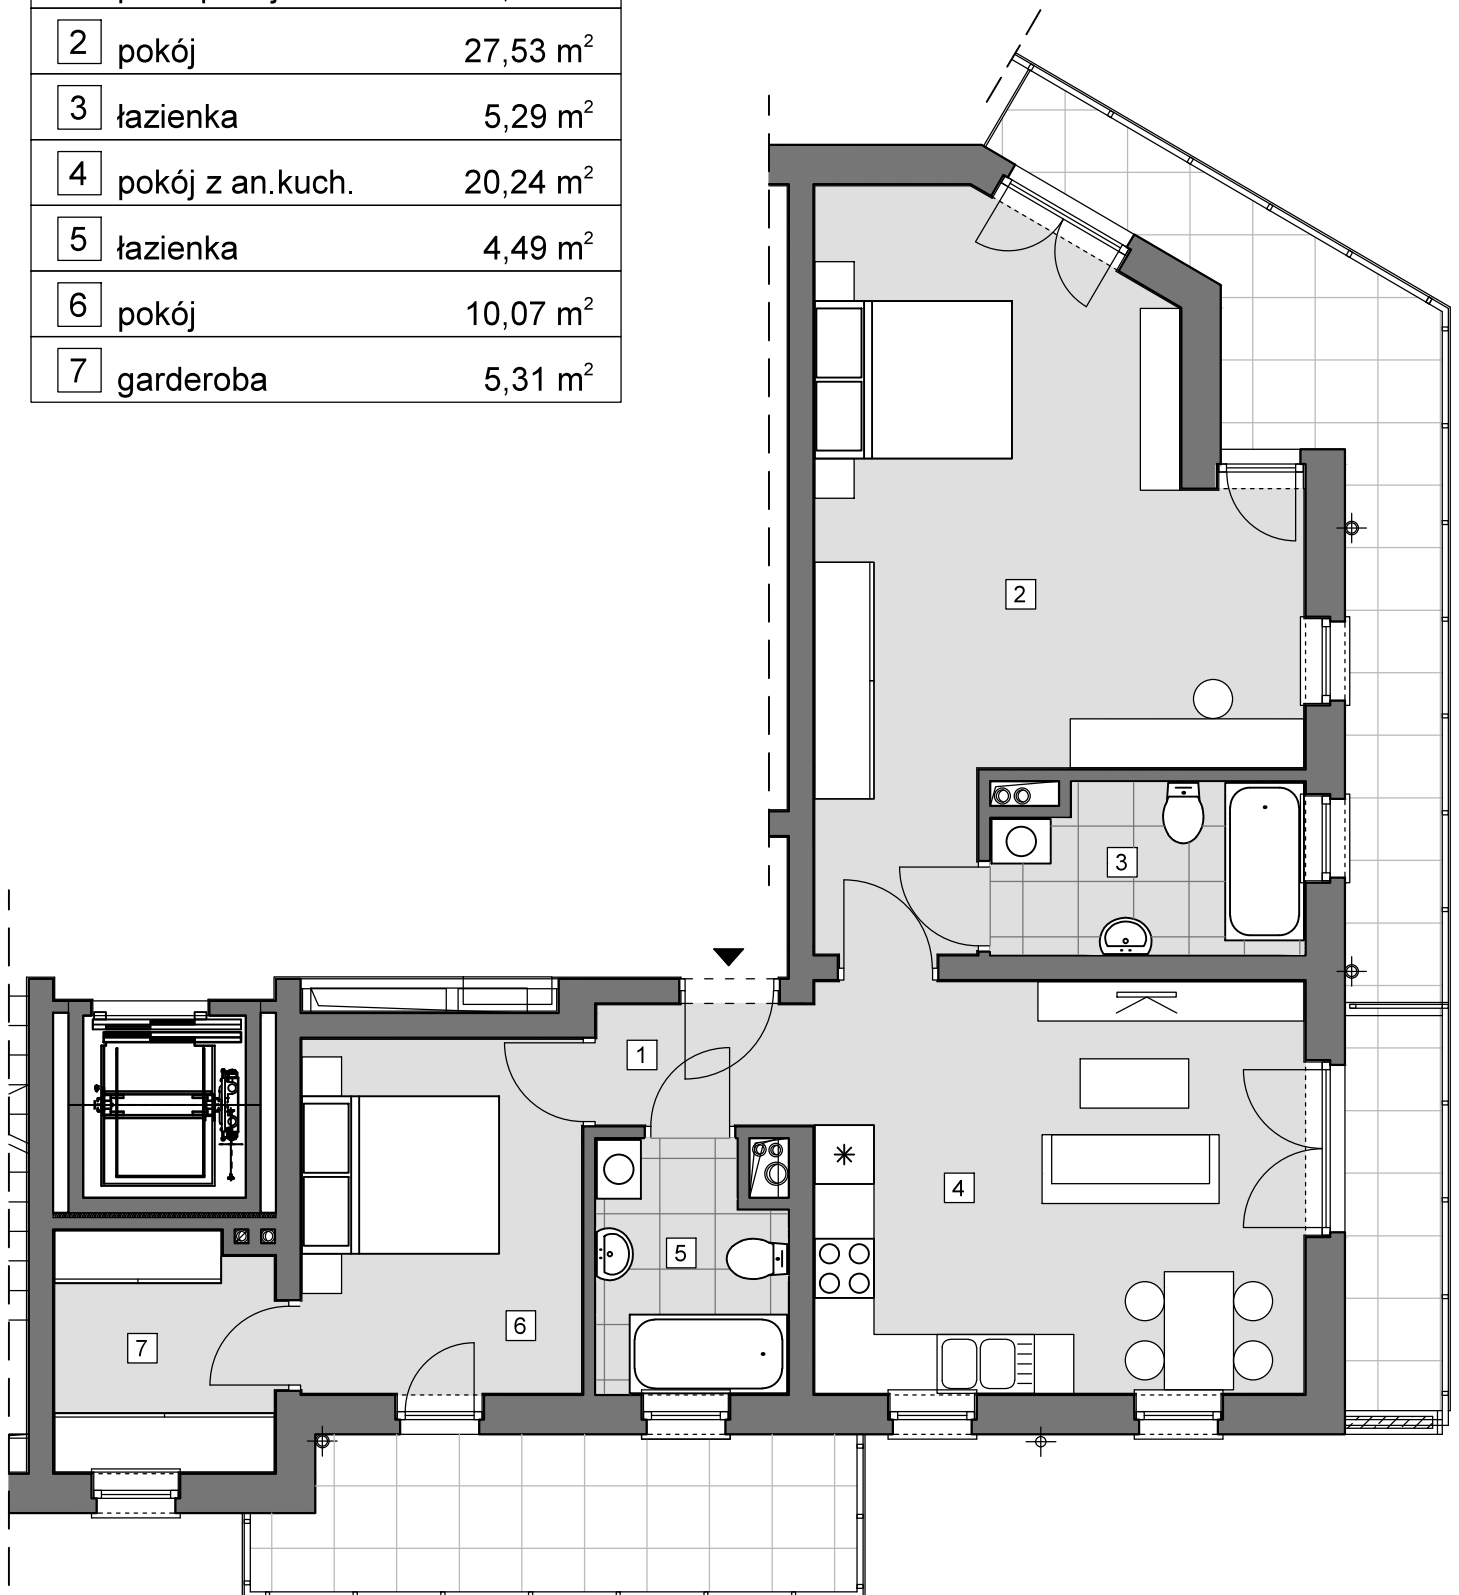

lokal nr 1.4	75,52 m <sup>2</sup>
1 przedpokój	2,59 m <sup>2</sup>
2 pokój	27,53 m <sup>2</sup>
3 łazienka	5,29 m <sup>2</sup>
4 pokój z an.kuch.	20,24 m <sup>2</sup>
5 łazienka	4,49 m <sup>2</sup>
6 pokój	10,07 m <sup>2</sup>
7 garderoba	5,31 m <sup>2</sup>

