

**LOKAL
NIEMIESZKALNY NR 3**

powierzchnia: 35,97 m²


piętro: 0

kierunek: południe, zachód


1 przedpokój 3,00 m²

2 salon z aneksem kuch. 29,60 m²


3 łazienka 3,37 m²

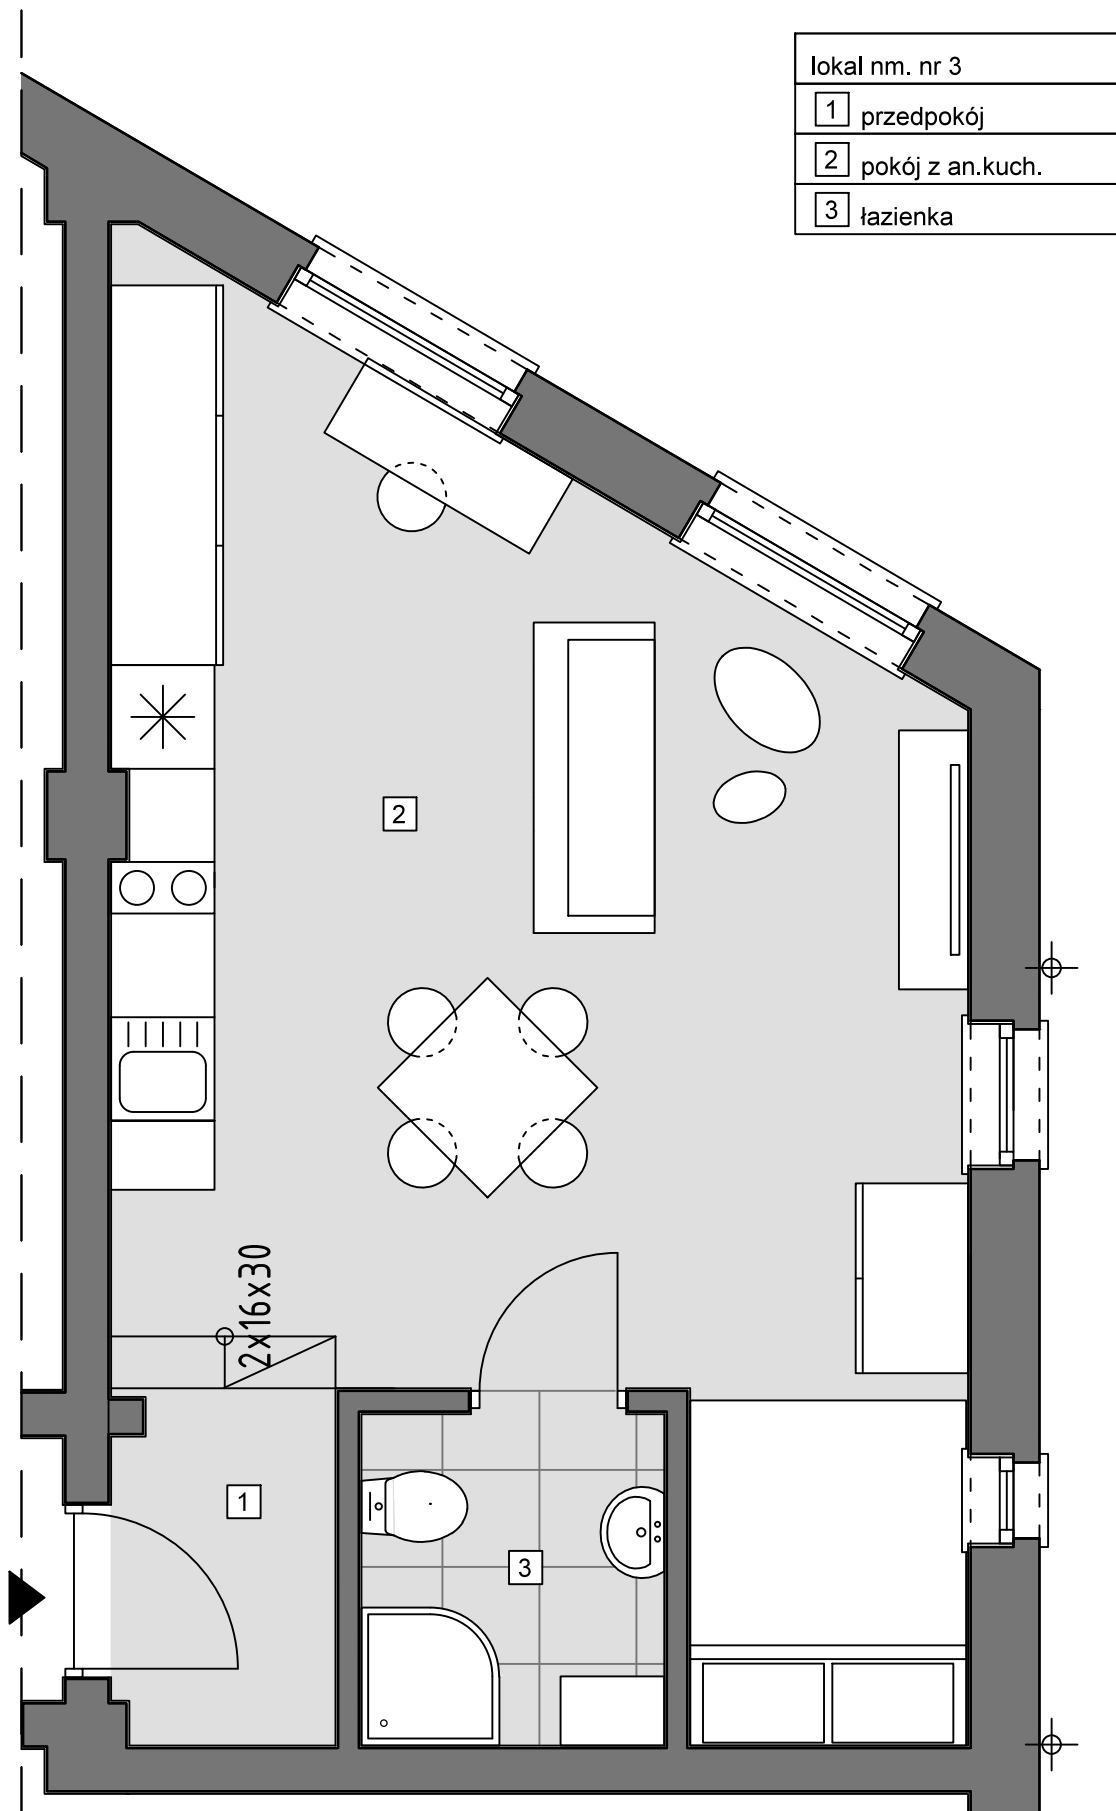


lokal nm. nr 3	35,97 m ²
1 przedpokój	3,00 m ²
2 pokój z an.kuch.	29,60 m ²
3 łazienka	3,37 m ²

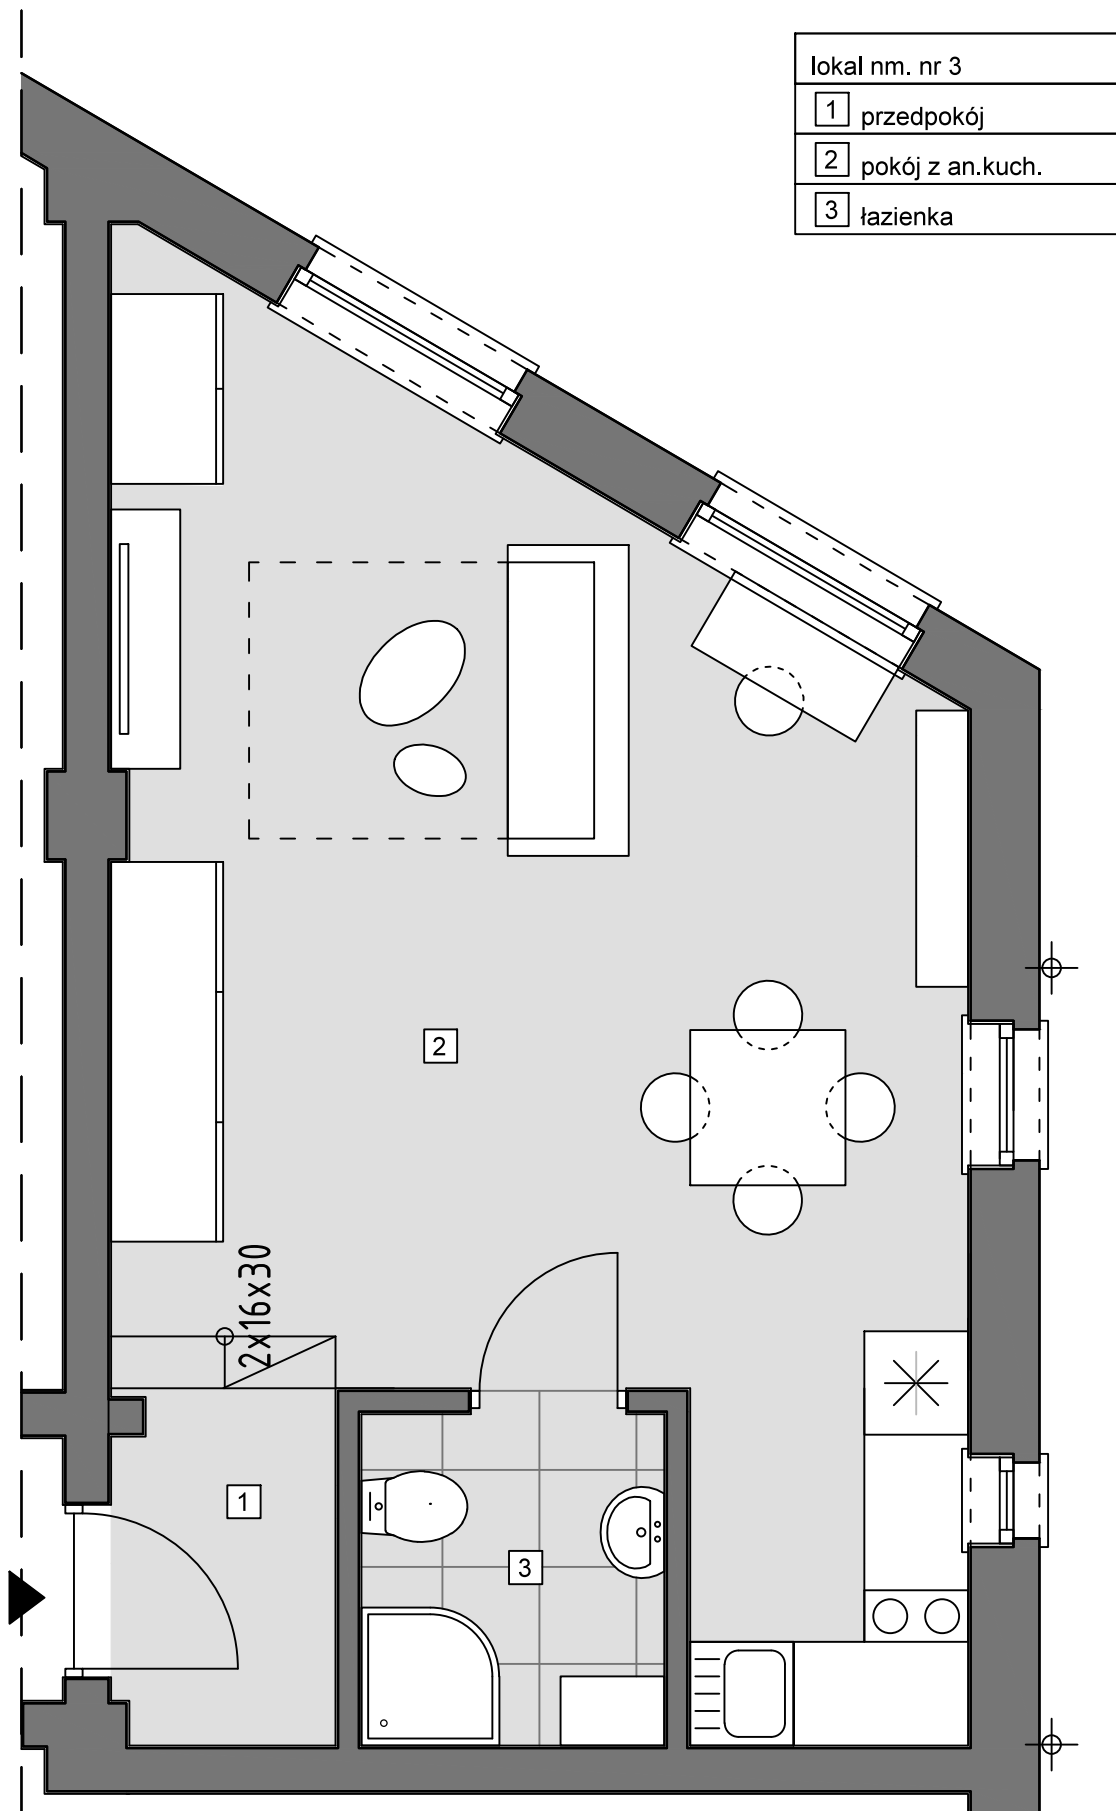

lokal nm. nr 3	35,97 m ²
1 przedpokój	3,00 m ²
2 pokój z an.kuch.	29,60 m ²
3 łazienka	3,37 m ²

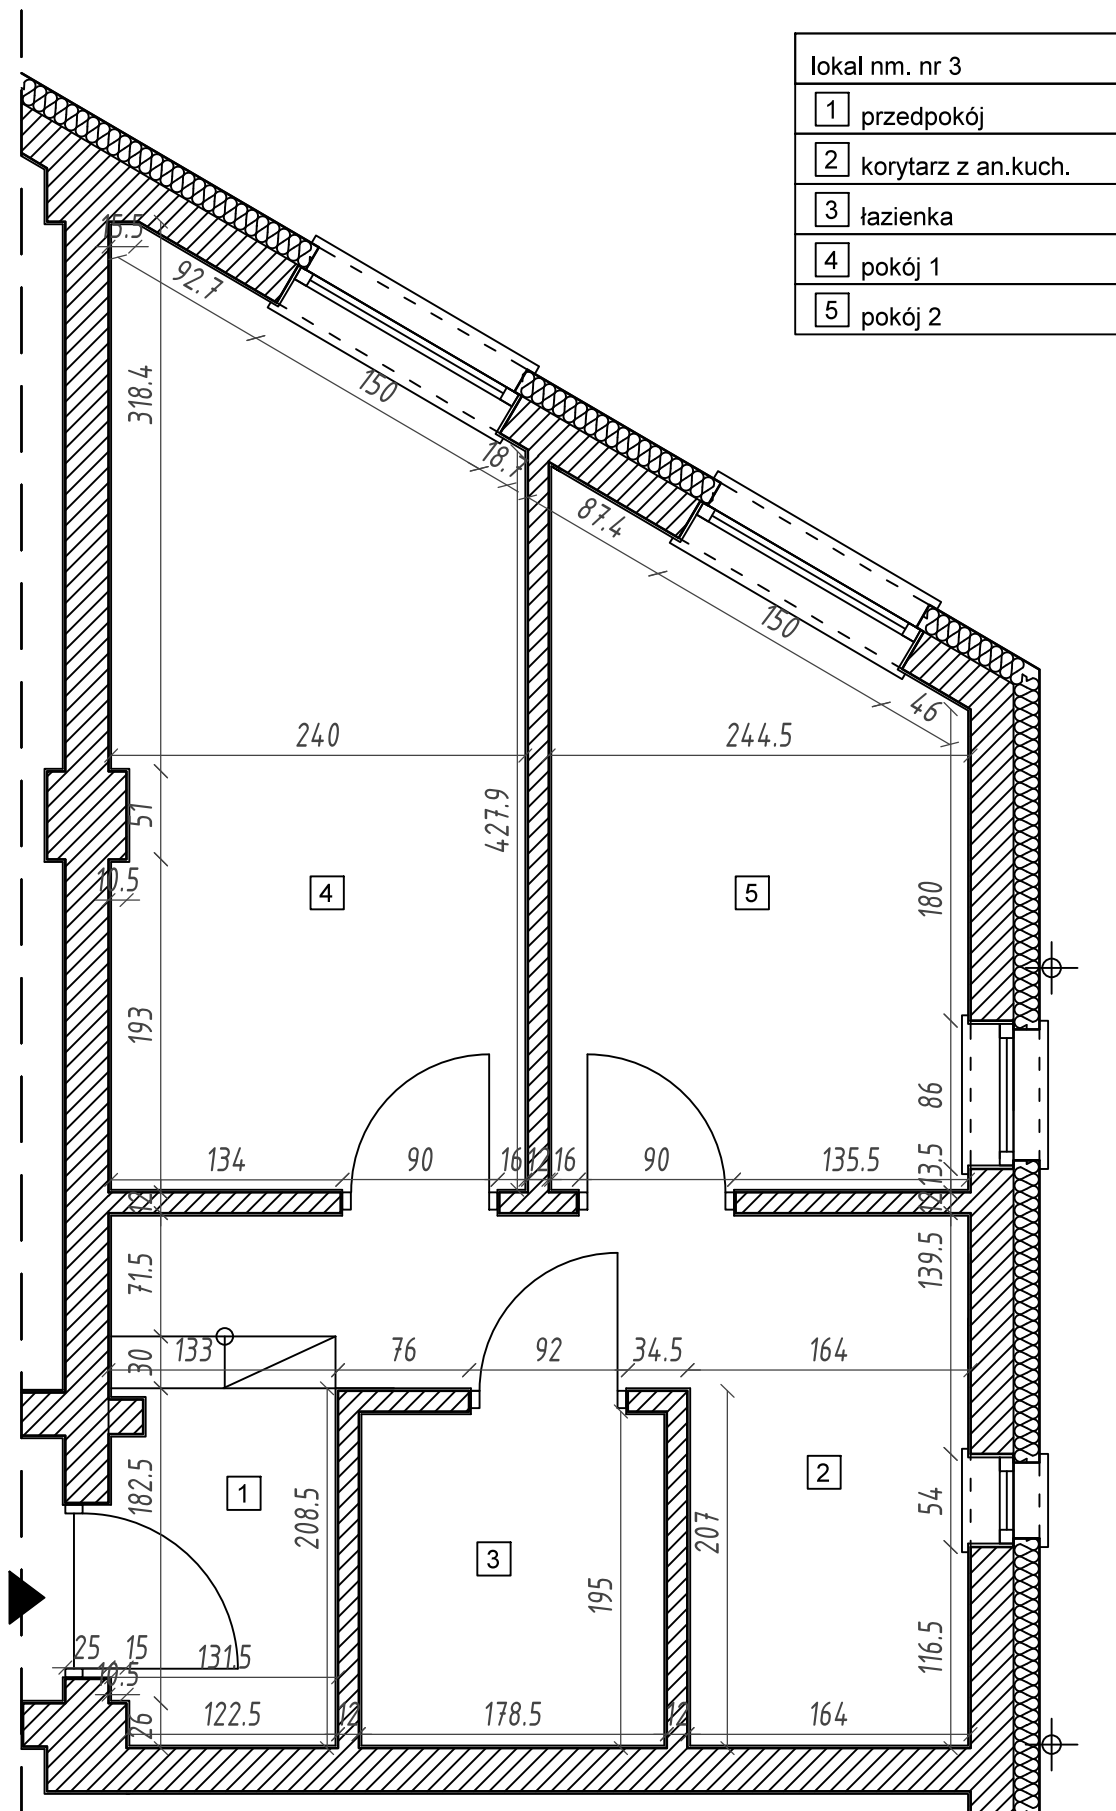

lokal nm. nr 3	34,58 m ²
1 przedpokój	3,00 m ²
2 korytarz z an.kuch.	7,90 m ²
3 łazienka	3,37 m ²
4 pokój 1	11,90 m ²
5 pokój 2	8,41 m ²

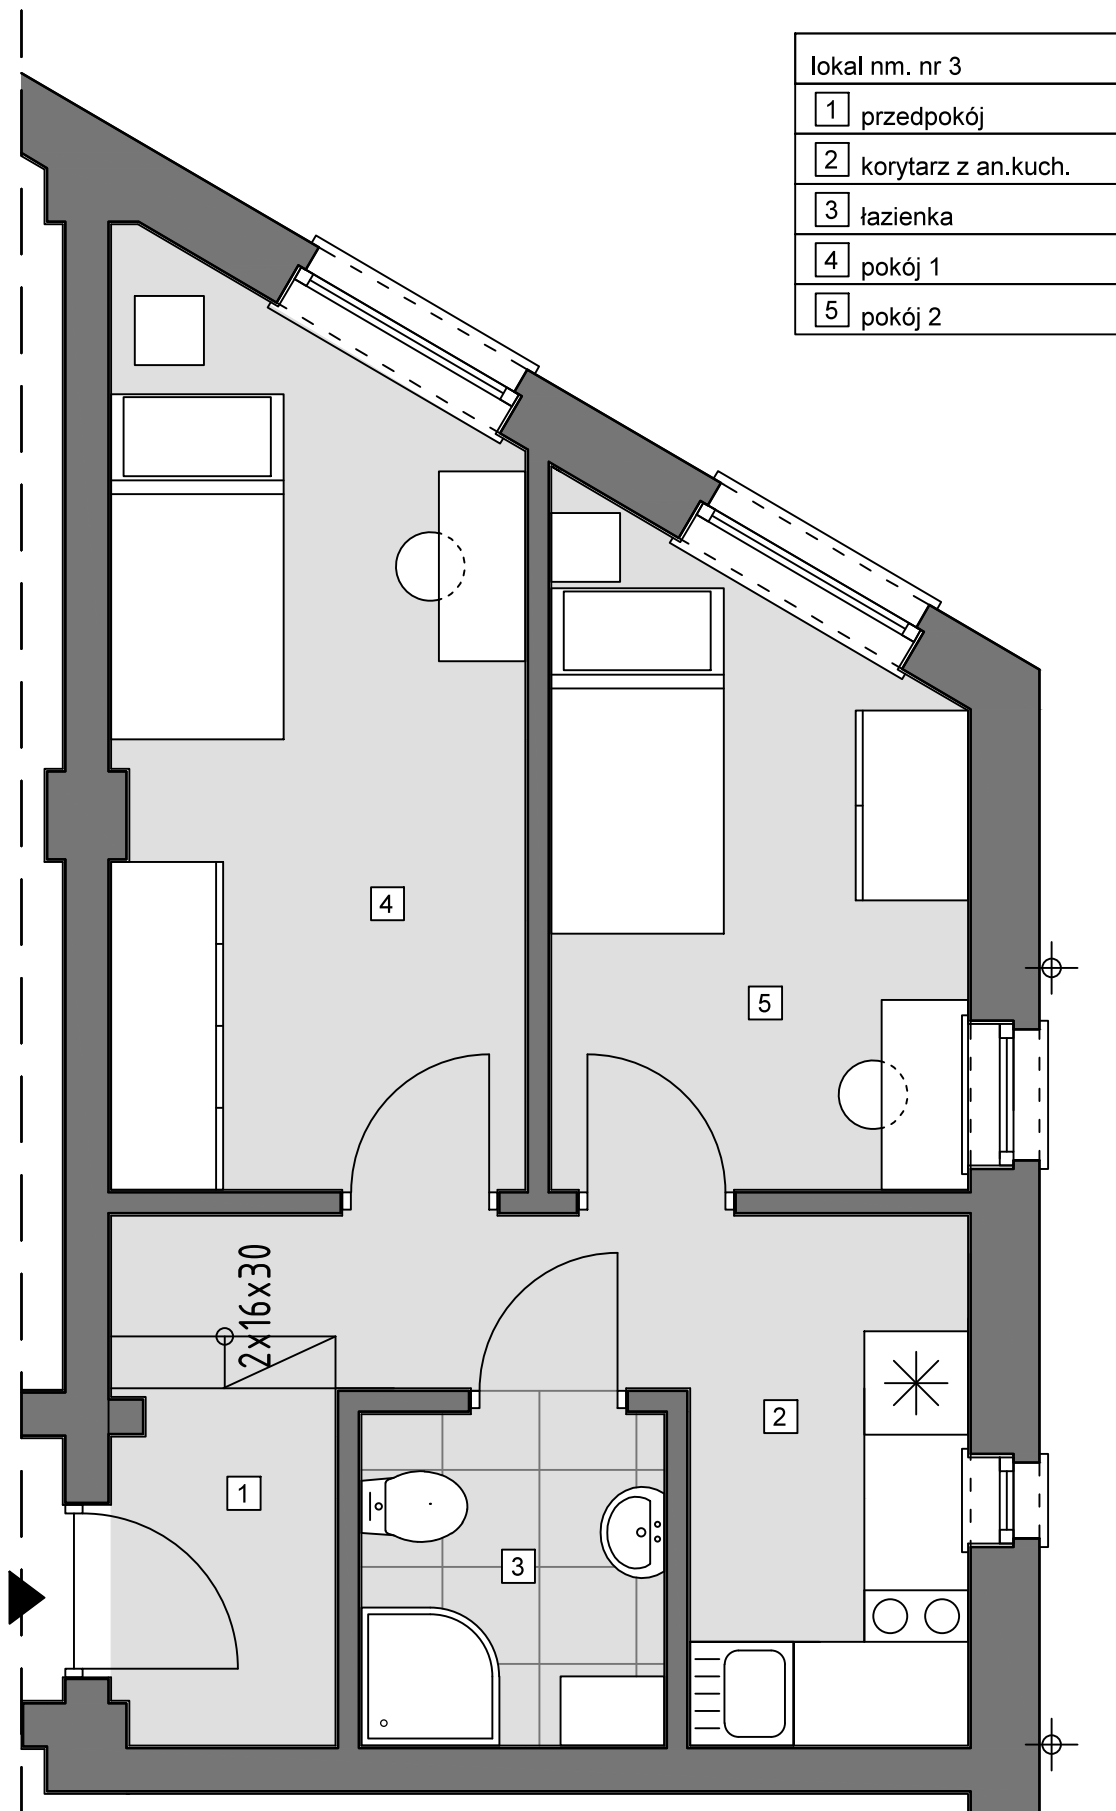

lokal nm. nr 3	34,58 m ²
1 przedpokój	3,00 m ²
2 korytarz z an.kuch.	7,90 m ²
3 łazienka	3,37 m ²
4 pokój 1	11,90 m ²
5 pokój 2	8,41 m ²